


Satış ofisimize bekliyoruz.
0224 364 82 00

www.sanabel.com.tr

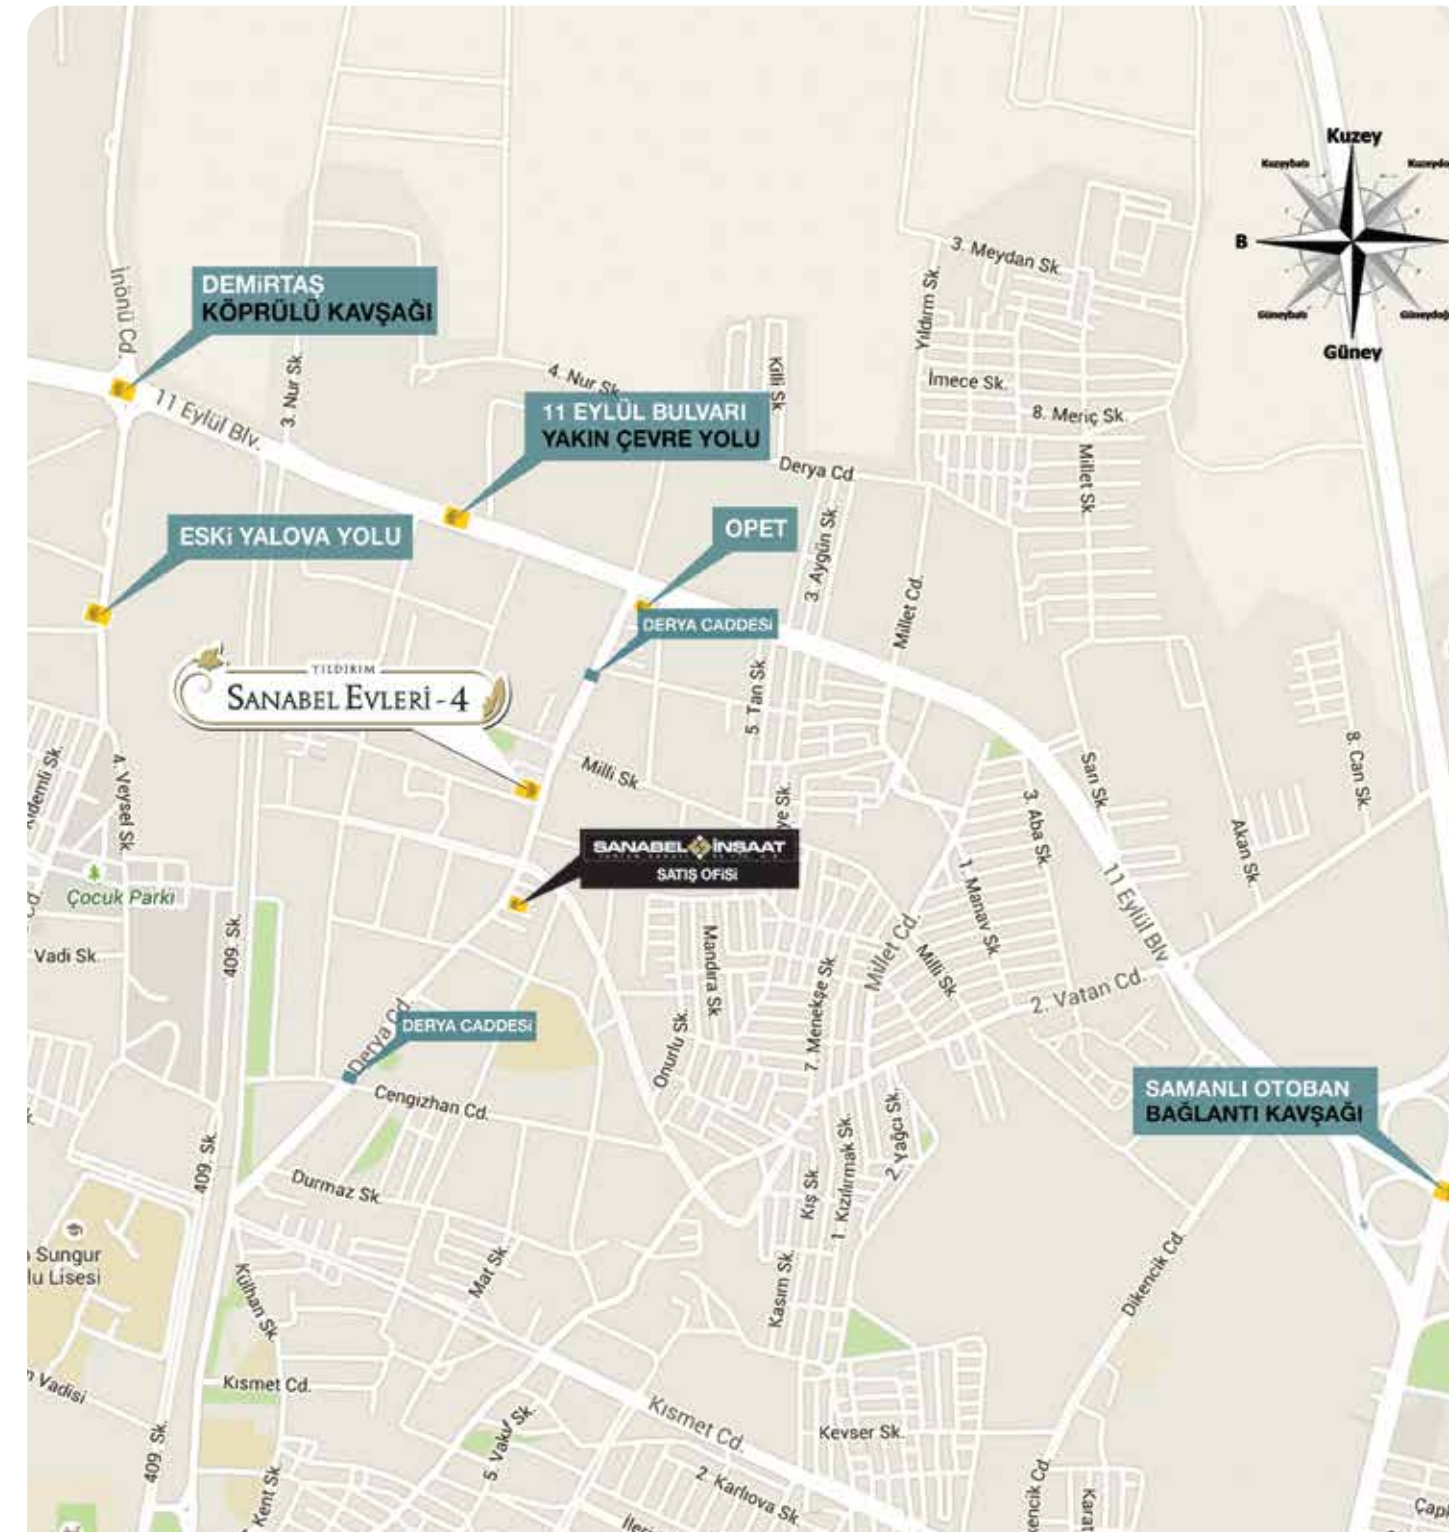

YILDIRIM SANABEL APARTMANI ULAŞIM PLANI

Konfor Huzur Yaşam Güven Aile

10 Yıl
2006 yılından günümüze

SANABEL İNŞAAT
TÜZÜM SANAYİ VE TİC. A.Ş.

BEŞEVLER SATIŞ OFİSİ

Beşevler Mah. Bilginler Cad. Gültekin Sk. No:2 Nilüfer/BURSA
0224 451 82 00 - www.sanabel.com.tr
info@sanabel.com.tr

YILDIRIM
SANABEL EVLERİ - 4

YILDIRIM SATIŞ OFİSİ

Millet Mh. Derya Cad. No:62/B Yıldırım / BURSA
0224 364 82 00



YILDIRIM
SANABEL EVLERİ - 4

Burada mutluluk var...

Yıldırım Sanabel Evleri-4 bir SANABEL İNŞAAT projesidir.





3+1 Daire kat planı

- 1- Salon: 31,1m²
- 2- Mutfak: 13,5m²
- 3-Yatak Odası: 18,3m²
- 4- Yatak Odası: 11,7m²
- 5- Günlük Oda: 13,8m²
- 6- Giriş Holü: 13,2m²
- 7- Balkon: 23,1m²
- 8- Balkon: 5,6m²
- 9- Çamaşır - Ütü Bölümü: 4,9m²
- 10 - Banyo: 7m²
- 11- Ebeveyn Banyosu: 4,5m²

TOPLAM
146,7m²

TOPLAM: 146,7 m²



5+2 Dupleks Üst kat planı

- 1- Salon: 31,5m²
- 2- Mutfak Nişi: 6,6m²
- 3-Yatak Odası: 17m²
- 4-Yatak Odası: 11,3m²
- 5-Yatak Odası: 11,3m²
- 6- Giriş Holü: 13m²
- 7- Teras: 39,8m²
- 8- Teras: 21,7m²
- 9 - Banyo: 5,5m²
- 10 - Banyo: 4,2m²

TOPLAM
308,6m²

TOPLAM: 161,9 m²



5+2 Dupleks Alt kat planı

- 1- Salon: 44,5m²
- 2- Mutfak: 25,6m²
- 3-Yatak Odası: 18,3m²
- 4- Giriş Holü: 18,1m²
- 5- Balkon: 23,1m²
- 6- Balkon: 5,6m²
- 7- Çamaşır - Ütü Bölümü: 4,9m²
- 8 - Banyo: 4,5m²
- 9- Wc: 2,1m²

TOPLAM: 146,7 m²



Yıldırım Sanabel Evleri-4 evlerinde Avantajlar sizleri bekliyor...

Sanabel İnşaat Yıldırım'a değer katan projelerine bir yenisini daha ekliyor. Yıldırım Sanabel Evleri-4 Bursa'nın Yıldırım ilçesinde 1111 m² alan üzerine inşa ediliyor.

Tek blokta 12 daire ve 3 iş yerinin bulunduğu projede 10 adet 3+1, 2 adet 5+2 çatı dupleks daire bulunuyor. Yıldırım Sanabel Evleri'ni son deprem yönetmeliğine uygun olarak **jet grout sistemi** ile radye temeller üzerine inşa edilmektedir. İnşaat kalitesi ve nitelikli tasarımlarıyla sektörde yer alan Sanabel İnşaat - Yıldırım Sanabel Evleri-4 projesinde de farklı ayrıcalıkları daire sahiplerine sunmaktadır.

Perde otomasyonu, interkom görüntülü görüşme sistemi, TV uydu ve yüksek hızlı fiberoptik internet alt yapısı; teknolojik olarak öne çıkan detaylar.

Ankastre mutfak ürünleri, modüler mutfak dolapları, üst sınıf vitrifiye ve seramik ürünleri, kullanım ergonomisi düşünülerek tasarlanan banyo dolap ve ekipmanları evinizi daha yaşanabilir keyifli alanlar haline getiriyor.



Yıldırım Sanabel Apartmanı bir Sanabel İnşaat projesidir. Projede kullanılan tüm görseller tanıtım ve bilgi amaçlı olup Sanabel İnşaat tarafından değiştirilebilir.